

# Neumarkt 2

5200 Brugg AG

NM2\_5OG\_W4


2.5-Zimmer-Wohnung

Etage:

5. Obergeschoss

Wohnfläche:

83.6 m<sup>2</sup>

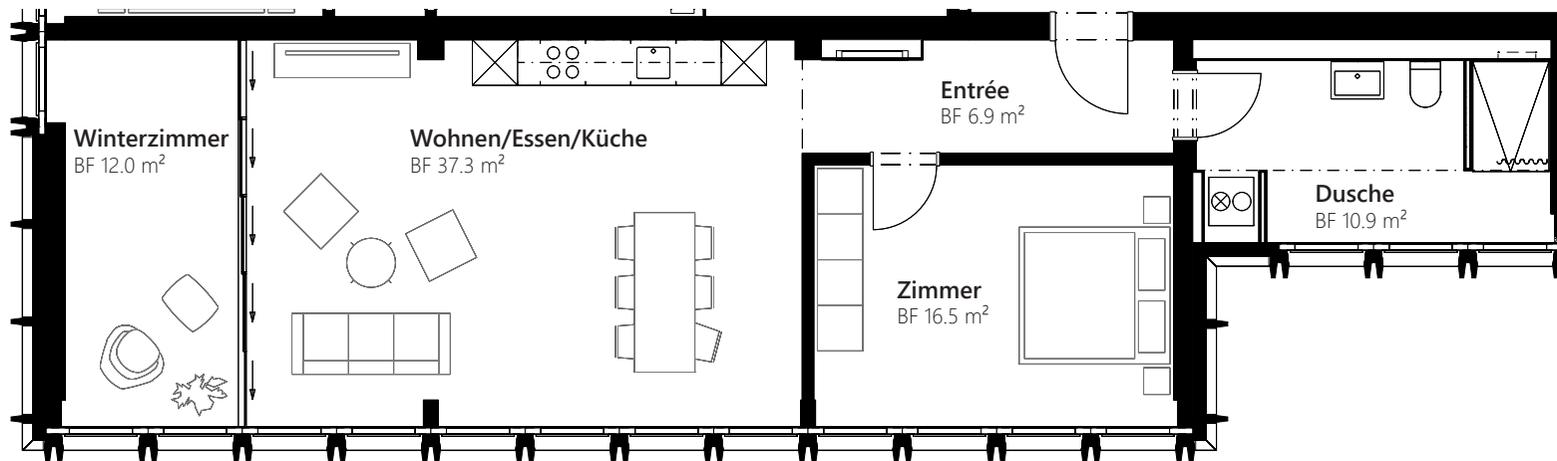

0 1 2 3 4 5

Meter Mst. = 1:100 (A4)

Meter

Alle Angaben, Pläne, Zeichnungen usw. sind unverbindlich.  
Änderungen bleiben vorbehalten.

Vermietung: **PRIVERA**   
Für Raum und Mensch

PRIVERA AG, Täferstrasse 16  
5405 Baden, Telefon: +41 58 715 79 79  
E-Mail: [Vermarktung.ag@privera.ch](mailto:Vermarktung.ag@privera.ch)