

Neumarkt 2

5200 Brugg AG

NM2_6OG_W4

2.5-Zimmer-Wohnung

Etage:


6. Obergeschoss

Wohnfläche:

55.6 m²

Terrasse:

38.7 m²

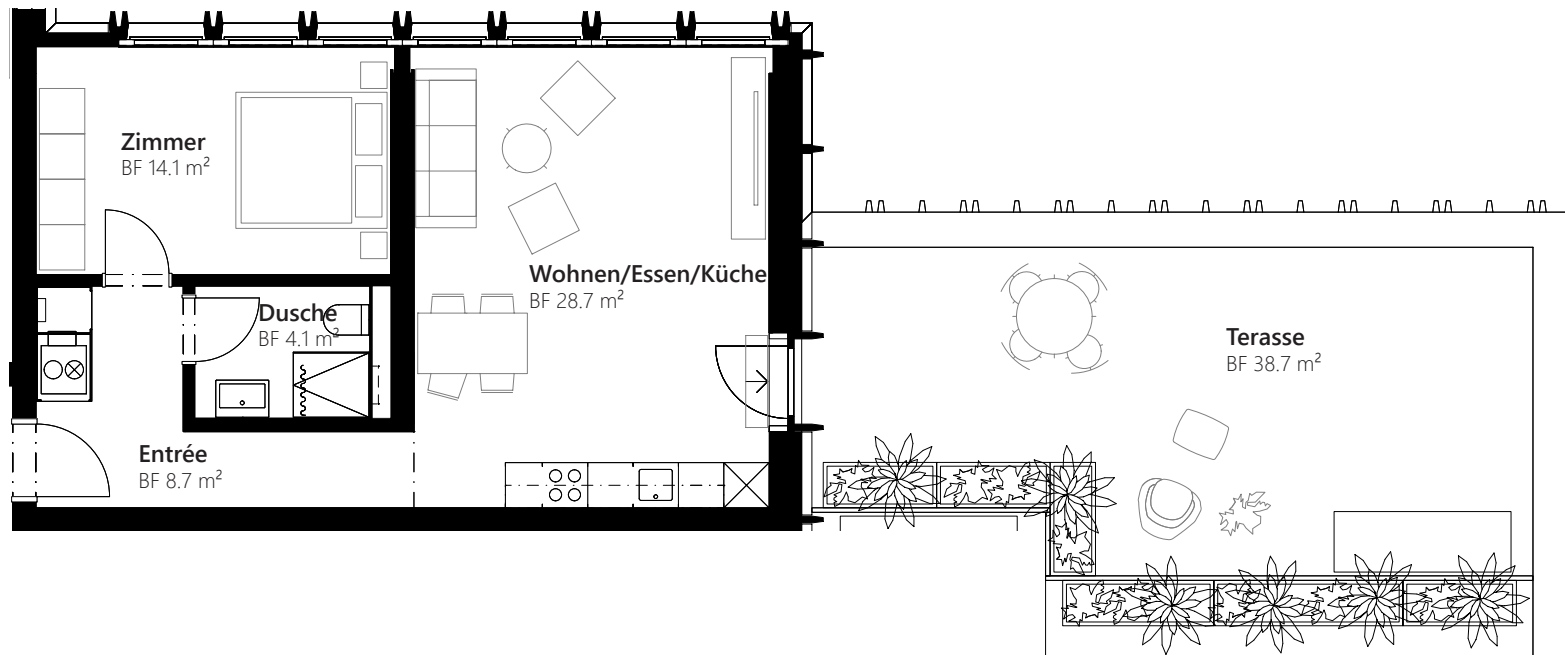

0 1 2 3 4 5

Meter Mst. = 1:100 (A4)

Meter

Alle Angaben, Pläne, Zeichnungen usw. sind unverbindlich.
Änderungen bleiben vorbehalten.

Vermietung: **PRIVERA** 
Für Raum und Mensch

PRIVERA AG, Täferstrasse 16
5405 Baden, Telefon: +41 58 715 79 79
E-Mail: Vermarktung.ag@privera.ch